



Schnitt durch
die Raummitte

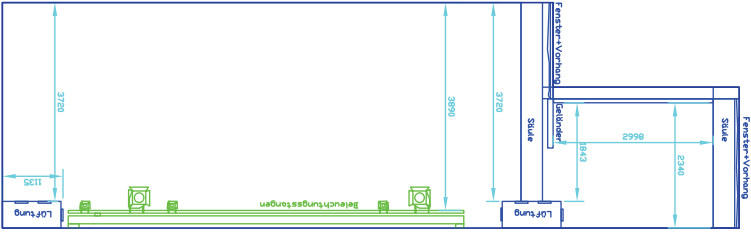

Schnitt-Ebene

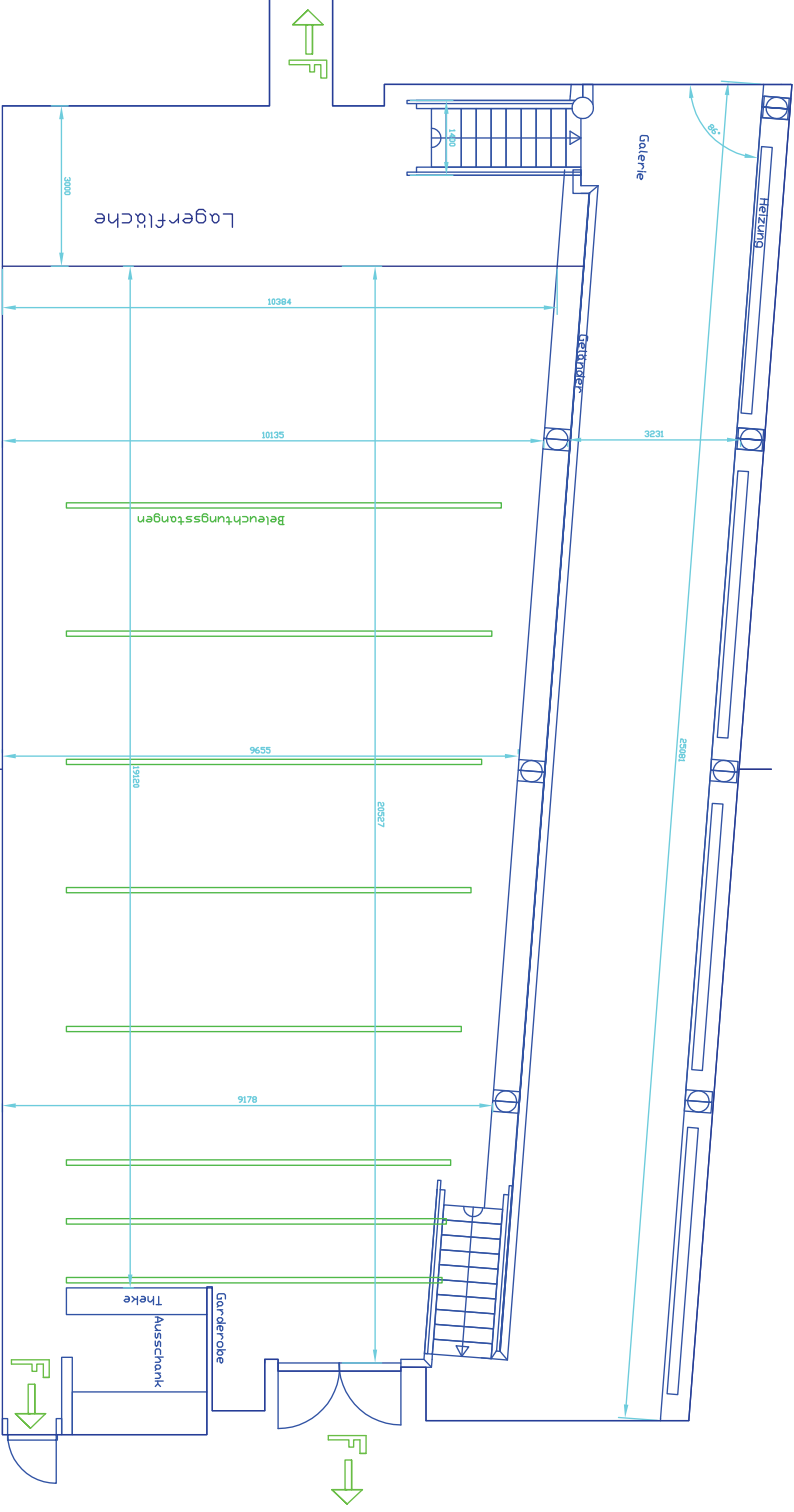

THEATER FREIBURG

Werkraum

Grundriss und Schnitt
Maßstab 1:100

THEATER FREIBURG

Technische Leitung
Tel: 0761 201 2859 / Fax: 0761 201 2899

Werkraum

1. Inspizientenanlage

Inspizientenanalge	1 Zentrale
Inspizientenpult	
	6 Lichtzeichen rot
	4 Effekttasten (24V, 5A DC)
	Telefon mit Stummschaltung und opt. Signal
	Headset zum Hören und Sprechen für Inspizient
	2 Kreise Beltpack
	Generalruf in alle Räume des Theaters möglich
	Interkom (zu allen Sprechstellen im Haus)