

Foyer Kleines Haus

12

12

12

8

12

12

12

80 Stühle

2 Bänke mit Tischchen

Stehtisch


Vorrang

FOH

# THEATER FREIBURG

TheaterBar                      Bestuhlung  
 Grundeinrichtung            M 1:100  
 105 Zuschauer, 80 Stühle  
 8 auf Holzbank, 12 Stehplätze  
 5 auf Hockern am Stehtisch

Achtung  
 11 Stühle stark Sicht  
 eingeschränkt

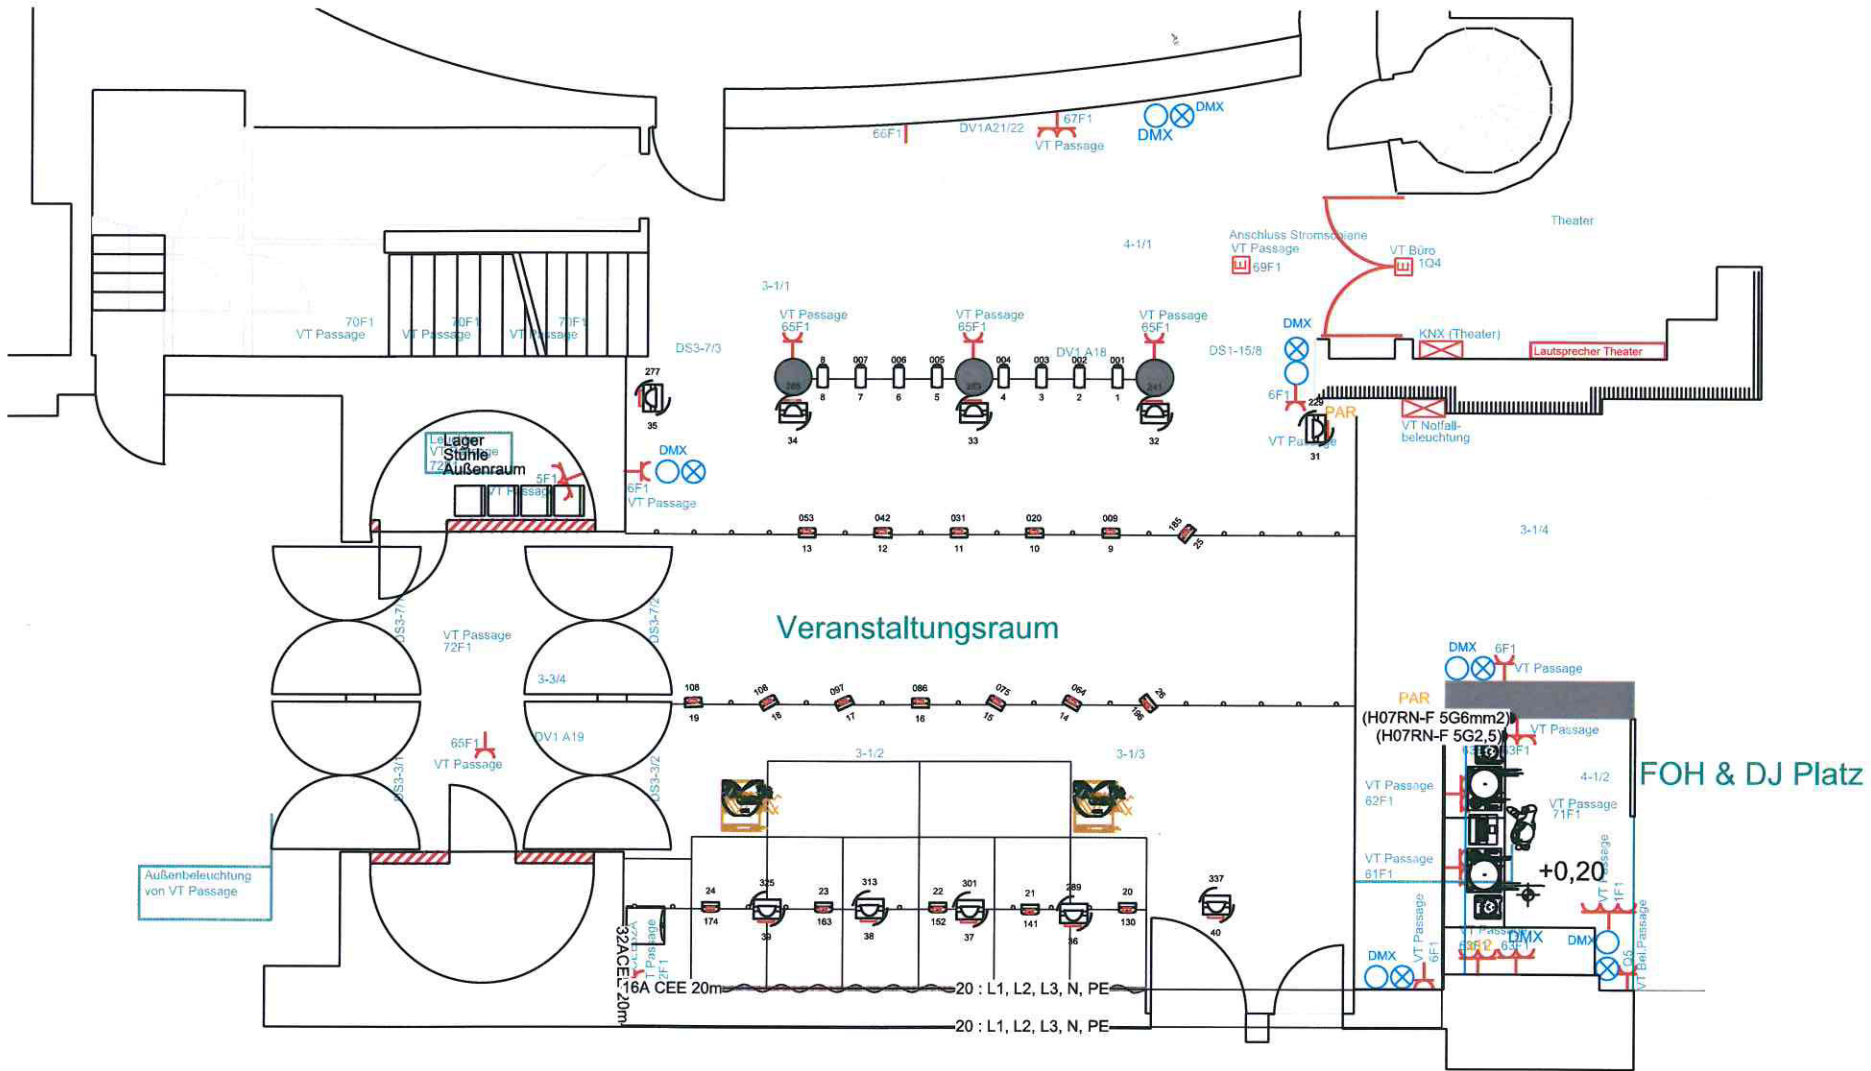

- Hazer
- ▭ ADJ Ultra HEX Par 3
- Brüno BT-W91L3 ADV
- ADB Lighting CS1

3- Stellige Nummern:  
DMX

1-2 Stellen:  
Kanal-Numer auf Pult

Projekt-Nr.	Index	Plan-Nr.	Maßstab
	A	100	1:100
Datum gez.	Bauvorhaben		
Datum gepr.			

# Ton und Licht Equipment / sound and light equipment

## TheaterBar Theater Freiburg

Stand: 09/19

- PA:** **SEEBURG:** Tops: 2 x G3, 1500 Watt, 138 dB peak, 80 Hz – 19 KHz.  
Subs: 4 x G Sub, 1800 Watt, 138 dB peak, 32 – 120 Hz
- AMPS:** **Crown:** Tops: 2 x Crown 1002 XTI  
Subs: 2 x Crown 2002 XTI
- Monitoring:** **4 x GAE:** 350 Watt, 124 dB peak, 100 Hz – 18 KHz. 8 Ohm, 12"/1", freie Pos.  
Kling & Freitag Monitoring auf Anfrage/on request
- 3-Zonen-Anlage:** **JBL** Mit der Möglichkeit 3 verschiedene Bereiche der Passage zu beschallen
- Tonpult:** **X32 Compact BEHRINGER** & 2 x Digital Snake S16 Stagebox
- Mikrofone:** 2 x SM 57  
1 x SM 57 short  
3 x SM 58  
3 x Beta 58  
1 x Beta 52  
2 x AKG C 3000 (auf Anfrage/on request)  
2 x Oktava MK-012-01 (auf Anfrage/on request)  
4 x DPA HI SPL 30200 (auf Anfrage/on request)  
2 x Sennheiser EM 2050 Funkstrecke  
2 x Sennheiser e935 Handkeulen  
2 x Sennheiser SK 2000 Bodypack  
2 x HSP 2 Headset
- Stative:** 8 x große Stative  
3 x kleine Stative  
3 x kleine Tellerstative  
2 x Boxen Stative
- Licht:** **Lichtpult:** ETC Color Source 40 AV  
10 x BT-W07L12 Wash (fixed positions)  
20 x ADJ HEX PAR3 (fixed Positions)  
8 x ADB 500Watt PC Linse (fixed positions)

1 x Spiegelkugel 30 cm

**Hazer:** 1 x ATH-600 Hazer (auf Anfrage)

**DJ-Pult:** 1 x Allen & Heath Xone92

**Player:** 2 x Technics 1210 mit Ortofon-Systemen auf Betonplatten

1 x Pioneer PLX 1000 (back up)

**Video:** 1 x Videobeamer NEC V260x 2800 lm, 1024x768 (auf Anfrage/on request)

Feste Position, 1,8 m x 2,25 m screen an Bühnenrückwand