


Theater Anklam

Bühnenplan, Züge und Zugstangen

Maßstab 1:50

Papierformat DIN A2

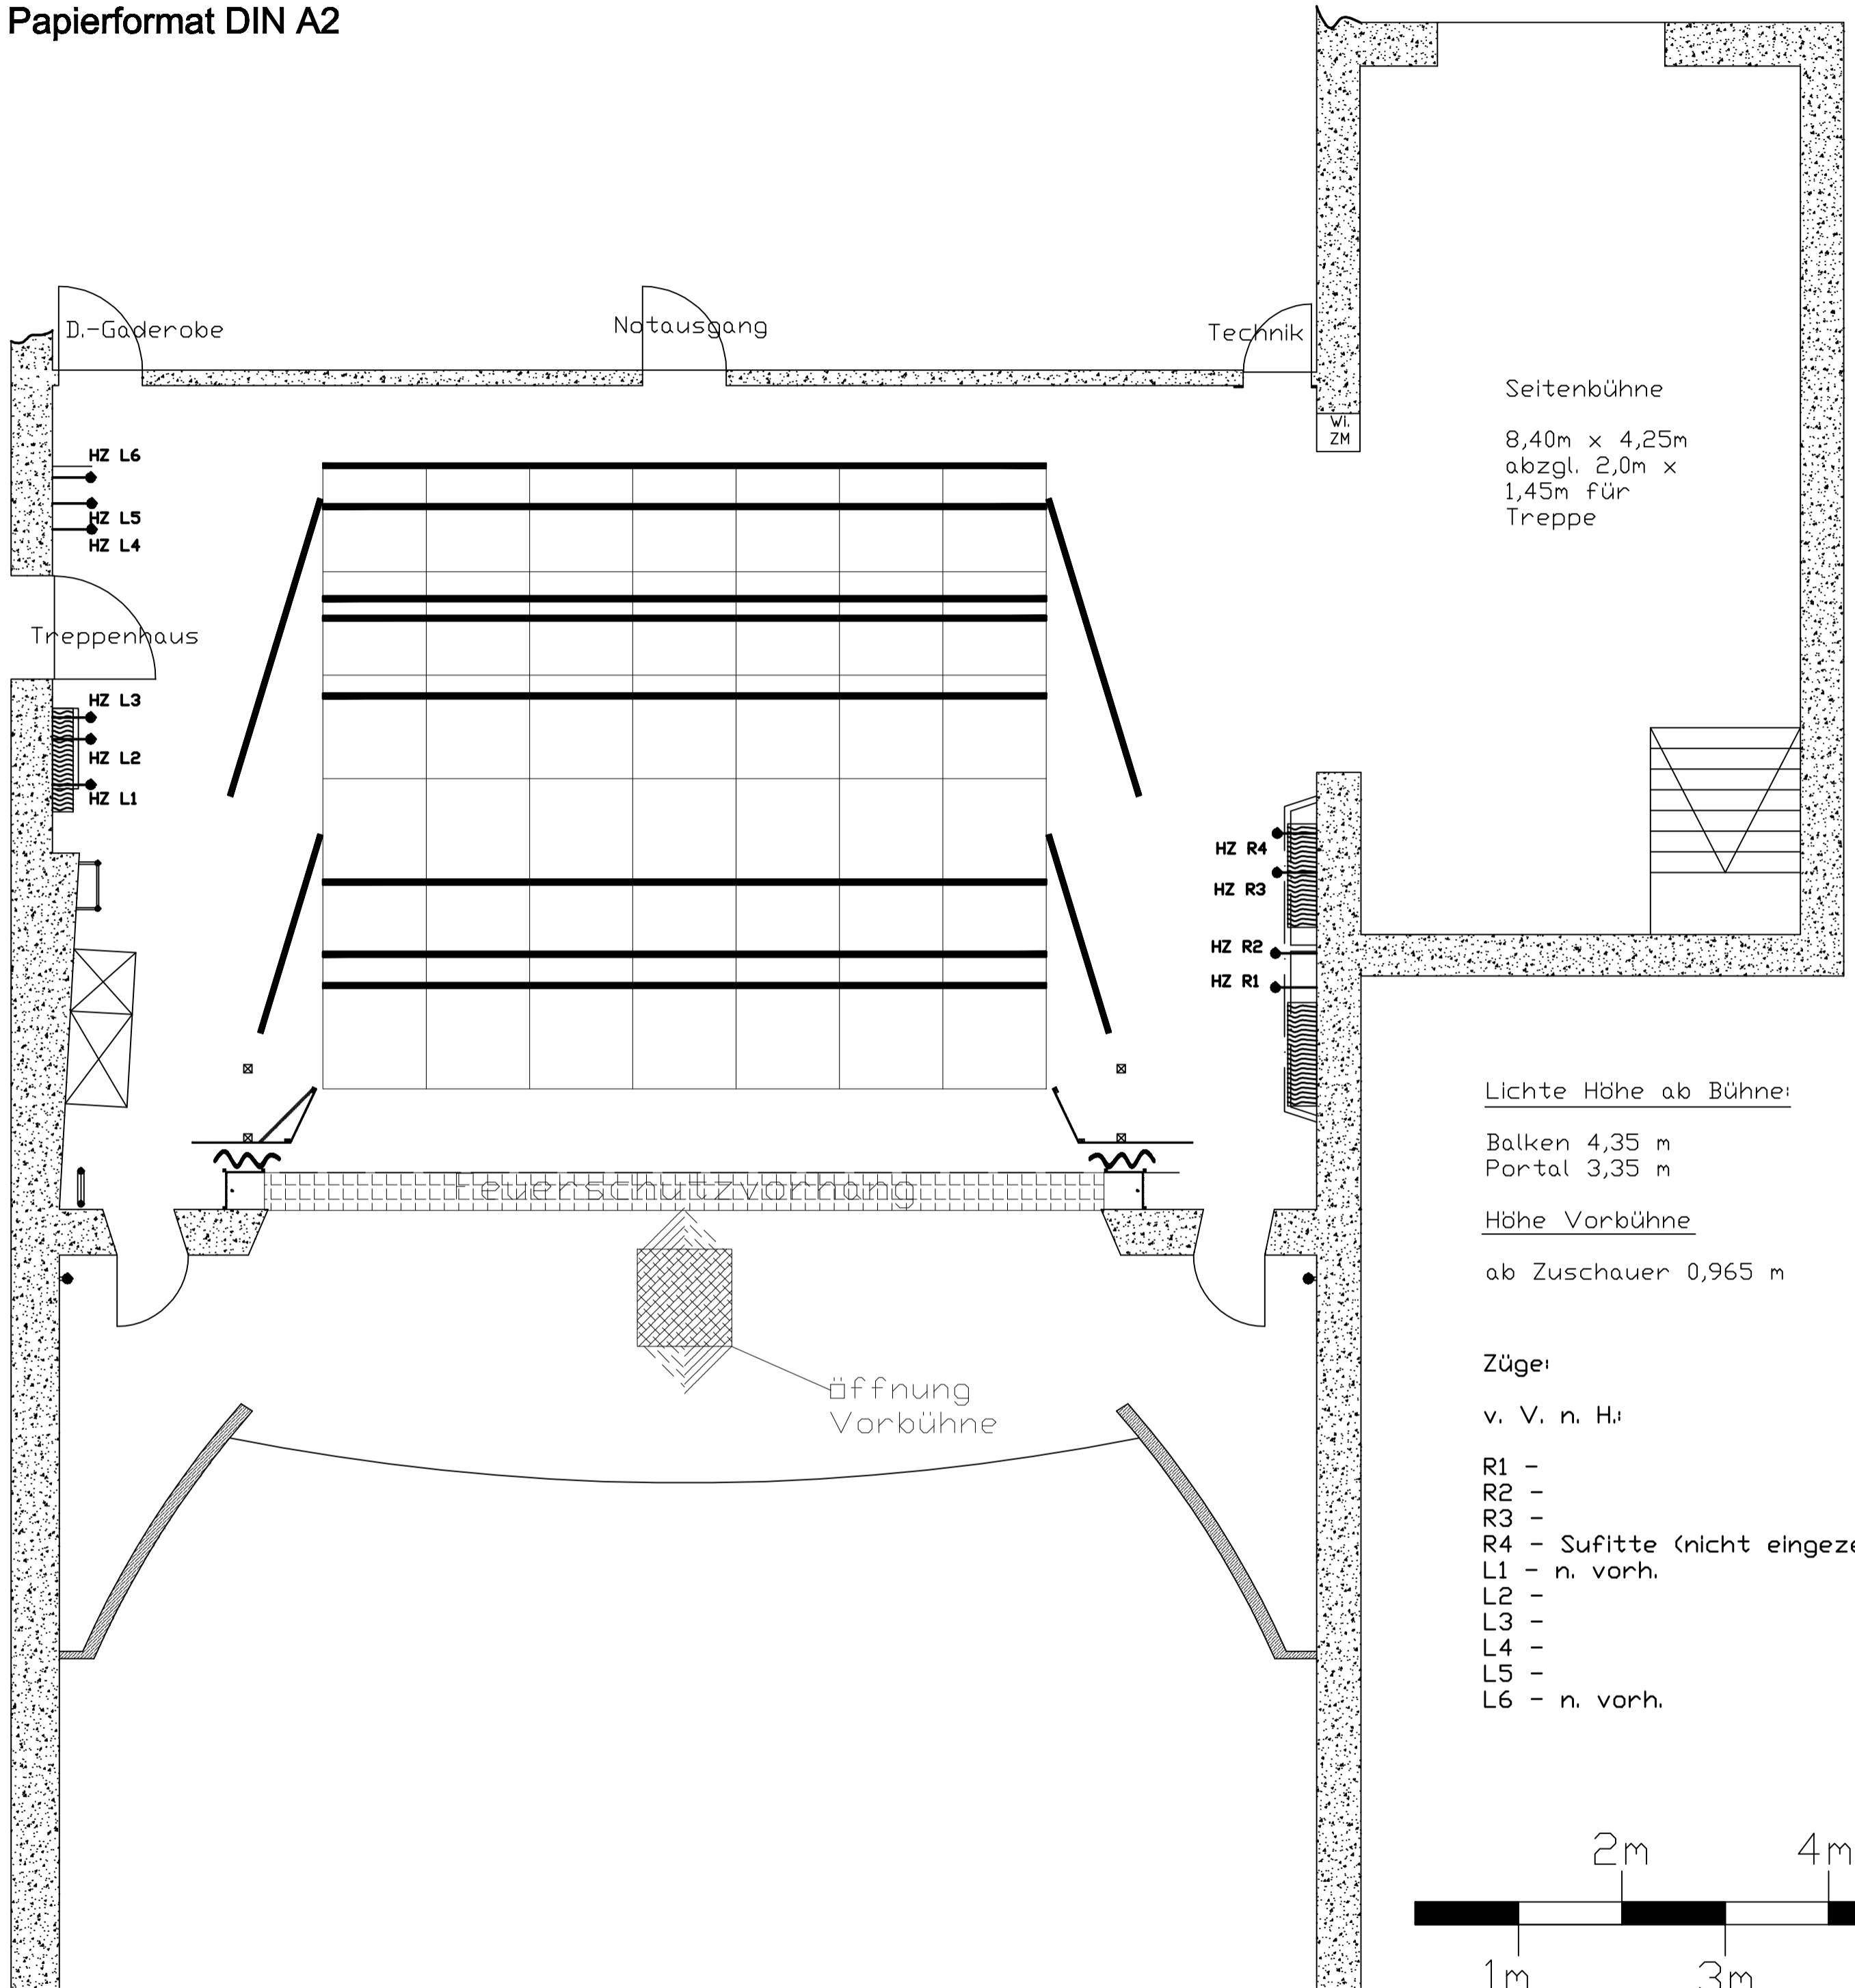

Seitenbühne
8,40m x 4,25m
abzgl. 2,0m x
1,45m für
Treppe

Lichte Höhe ab Bühne:

Balken 4,35 m
Portal 3,35 m

Höhe Vorbühne

ab Zuschauer 0,965 m

Züge:

v. V. n. H.:

- R1 -
- R2 -
- R3 -
- R4 - Sufitte (nicht eingezeichnet)
- L1 - n. vorh.
- L2 -
- L3 -
- L4 -
- L5 -
- L6 - n. vorh.

